




Planimetria di u.i.u. in Comune di MESTRE - VE via MESTRINA civ. 62

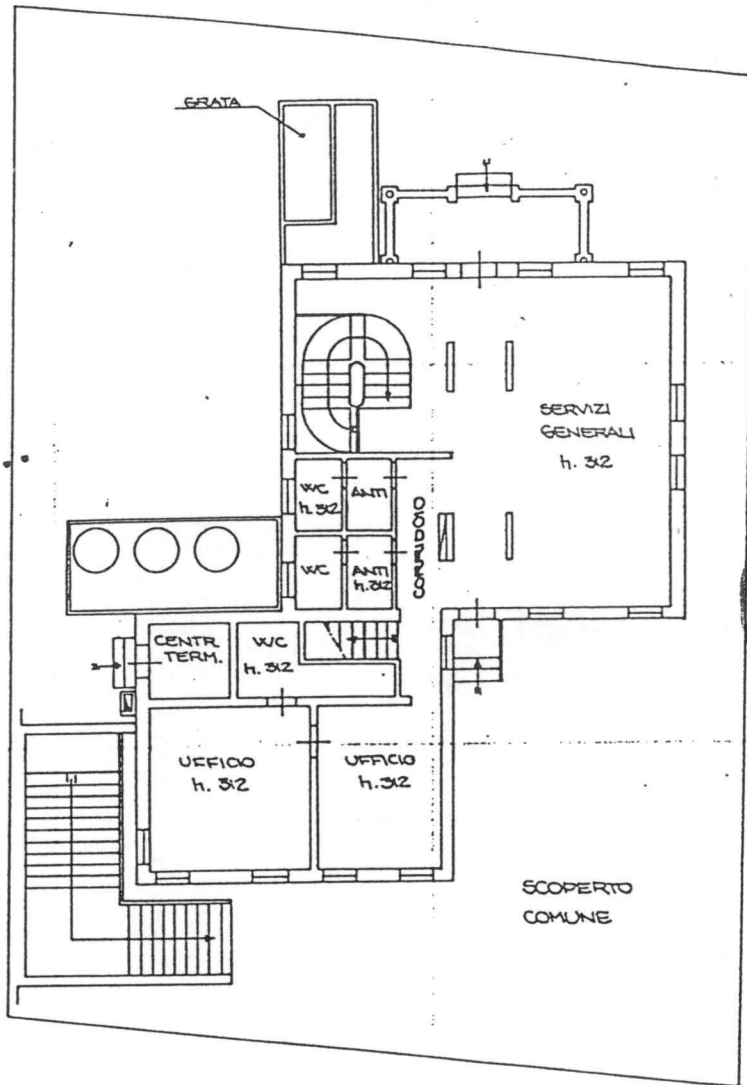


ALLEGATO F)

AL N. 57396 DIR  
E N. 16853 DIR



PIANTA PIANO TERRA  
E PIANA SCOPERTO

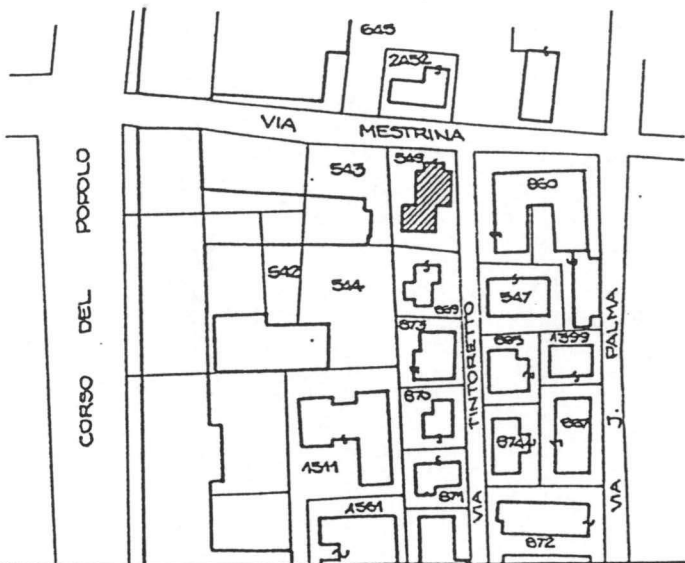

ESTRATTO MAPPA  
SCALA 1:2000  
COMUNE DI VENEZIA  
SEZIONE DI MESTRE  
FOGLIO 14  
MAPPALE 549

ORIENTAMENT




SCALA DI 1:2

Dichiarazione di N.C.   
Denuncia di variazione

Compilata dall' ARCHITETTO  
(Titolo, cognome e nome)  
BONADONNA VINCENZO

UFFICIO DELLA PROVINCIA

RISERVATO ALL'UFFICIO  
scheda prot. n. 20

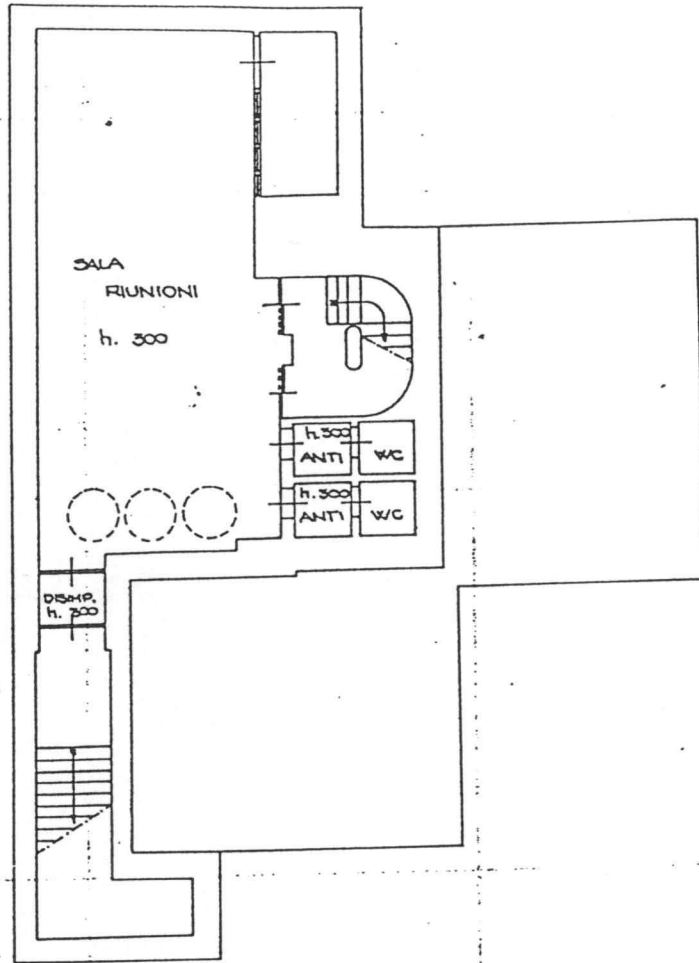

PIANTA PIANO INTERRATO

*Fune Mottorelli  
 Giulio Busca  
 [Signature]*

